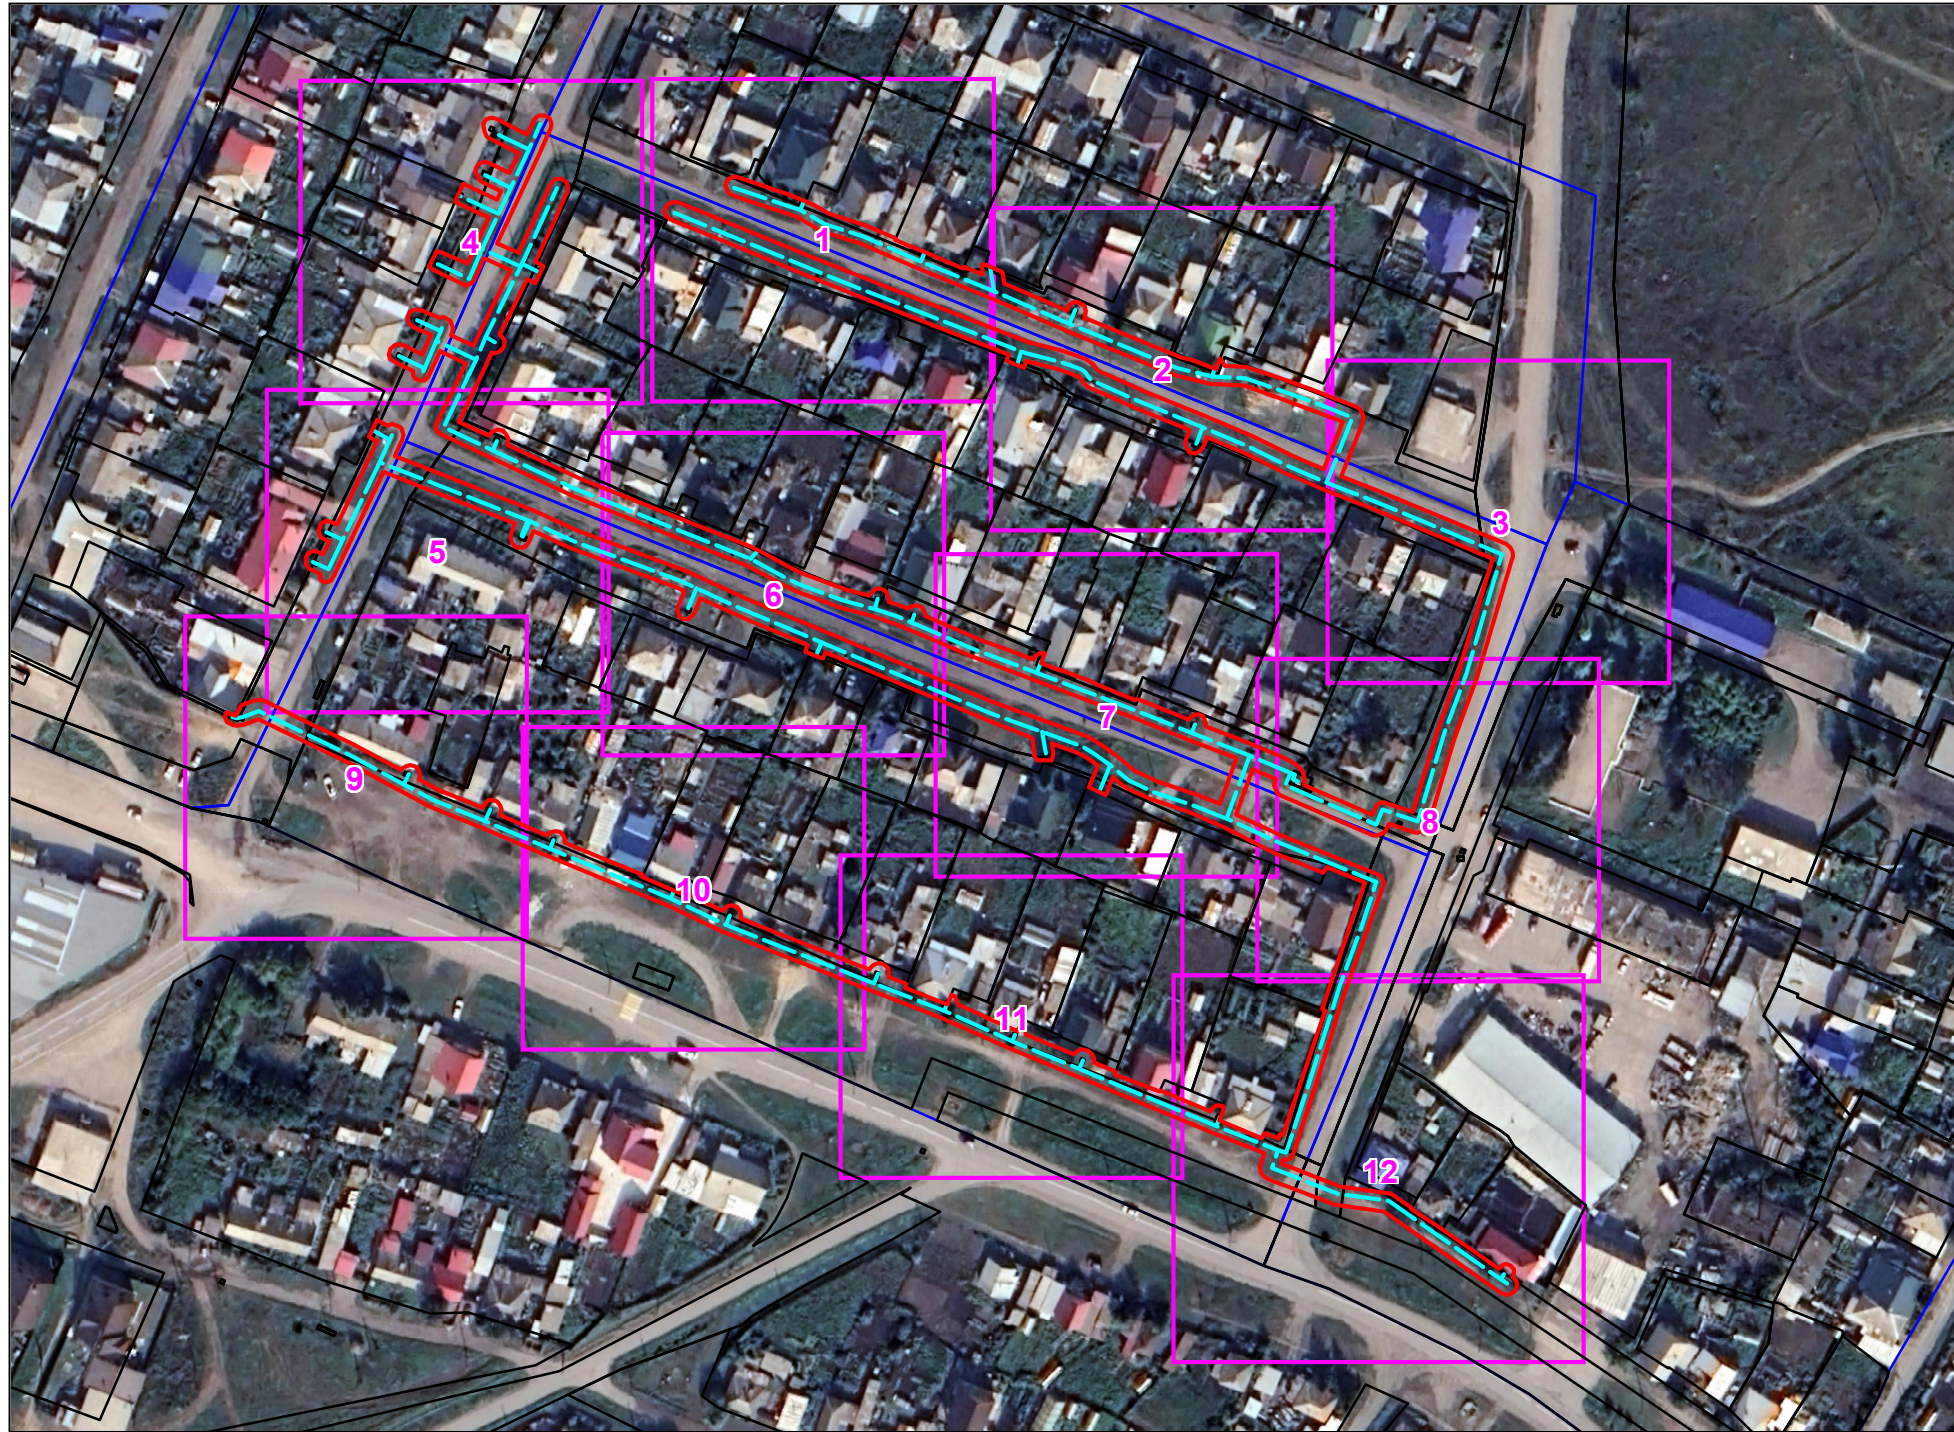


Схема расположения границ публичного сервитута на кадастровом плане территории  
 Газопровод низкого давления. Газоснабжение жилых домов по ул. Войкова, ул. Мелиоративная, ул. Иванова в г. Куйбышев Новосибирской  
 области I этап «Н-ТП/У-57», расположенного по адресу: Российская Федерация, Новосибирская область, г Куйбышев



Метод определения координат: Картометрический  
 Система координат МСК-54, зона 2  
 Площадь сервитута 9237,58 кв.м

Части земельных участков, входящие в границы публичного сервитута для эксплуатации Газопровод низкого давления. Газоснабжение жилых домов по ул. Войкова, ул. Мелиоративная, ул. Иванова в г. Куйбышев Новосибирской области I этап «Н-ТП/У-57», расположенного по адресу: Российская Федерация, Новосибирская область, г Куйбышев

Кадастровый номер участка	Площадь части земельного участка с налагаемыми ограничениями (обременениями)
54:34:010639	179 кв. м.
54:34:010653	711 кв. м.
54:34:010652	93 кв. м.
54:34:010651	113 кв. м.
54:34:010654	30 кв. м.
54:34:000000:2183	1284 кв. м.
54:34:010653:28	897 кв. м.
54:34:000000:2226	650 кв. м.
54:34:000000:2132	2761 кв. м.
54:34:000000:63	14 кв. м.
54:34:010652:22	110 кв. м.
54:34:000000:2148	2057 кв. м.
54:34:010654:35	26 кв. м.
54:34:010654:29	36 кв. м.
54:34:010654:36	238 кв. м.
54:34:000000:3002	4 кв. м.
54:34:000000:2985	24 кв. м.
54:34:000000:3022	4 кв. м.
54:34:000000:2991	6 кв. м.
54:34:000000:63	1 кв. м.

Условные обозначения

- Характерная точка проектной границы публичного сервитута
- Проектная граница публичного сервитута
- Существующая часть границы, имеющиеся в ЕГРН сведения о которой достаточны для определения ее местоположения
- Надписи кадастрового номера земельного участка
- Граница кадастрового квартала
- Ось газопровода
- Обозначение кадастрового квартала
- Область выносного листа

М 1:2000

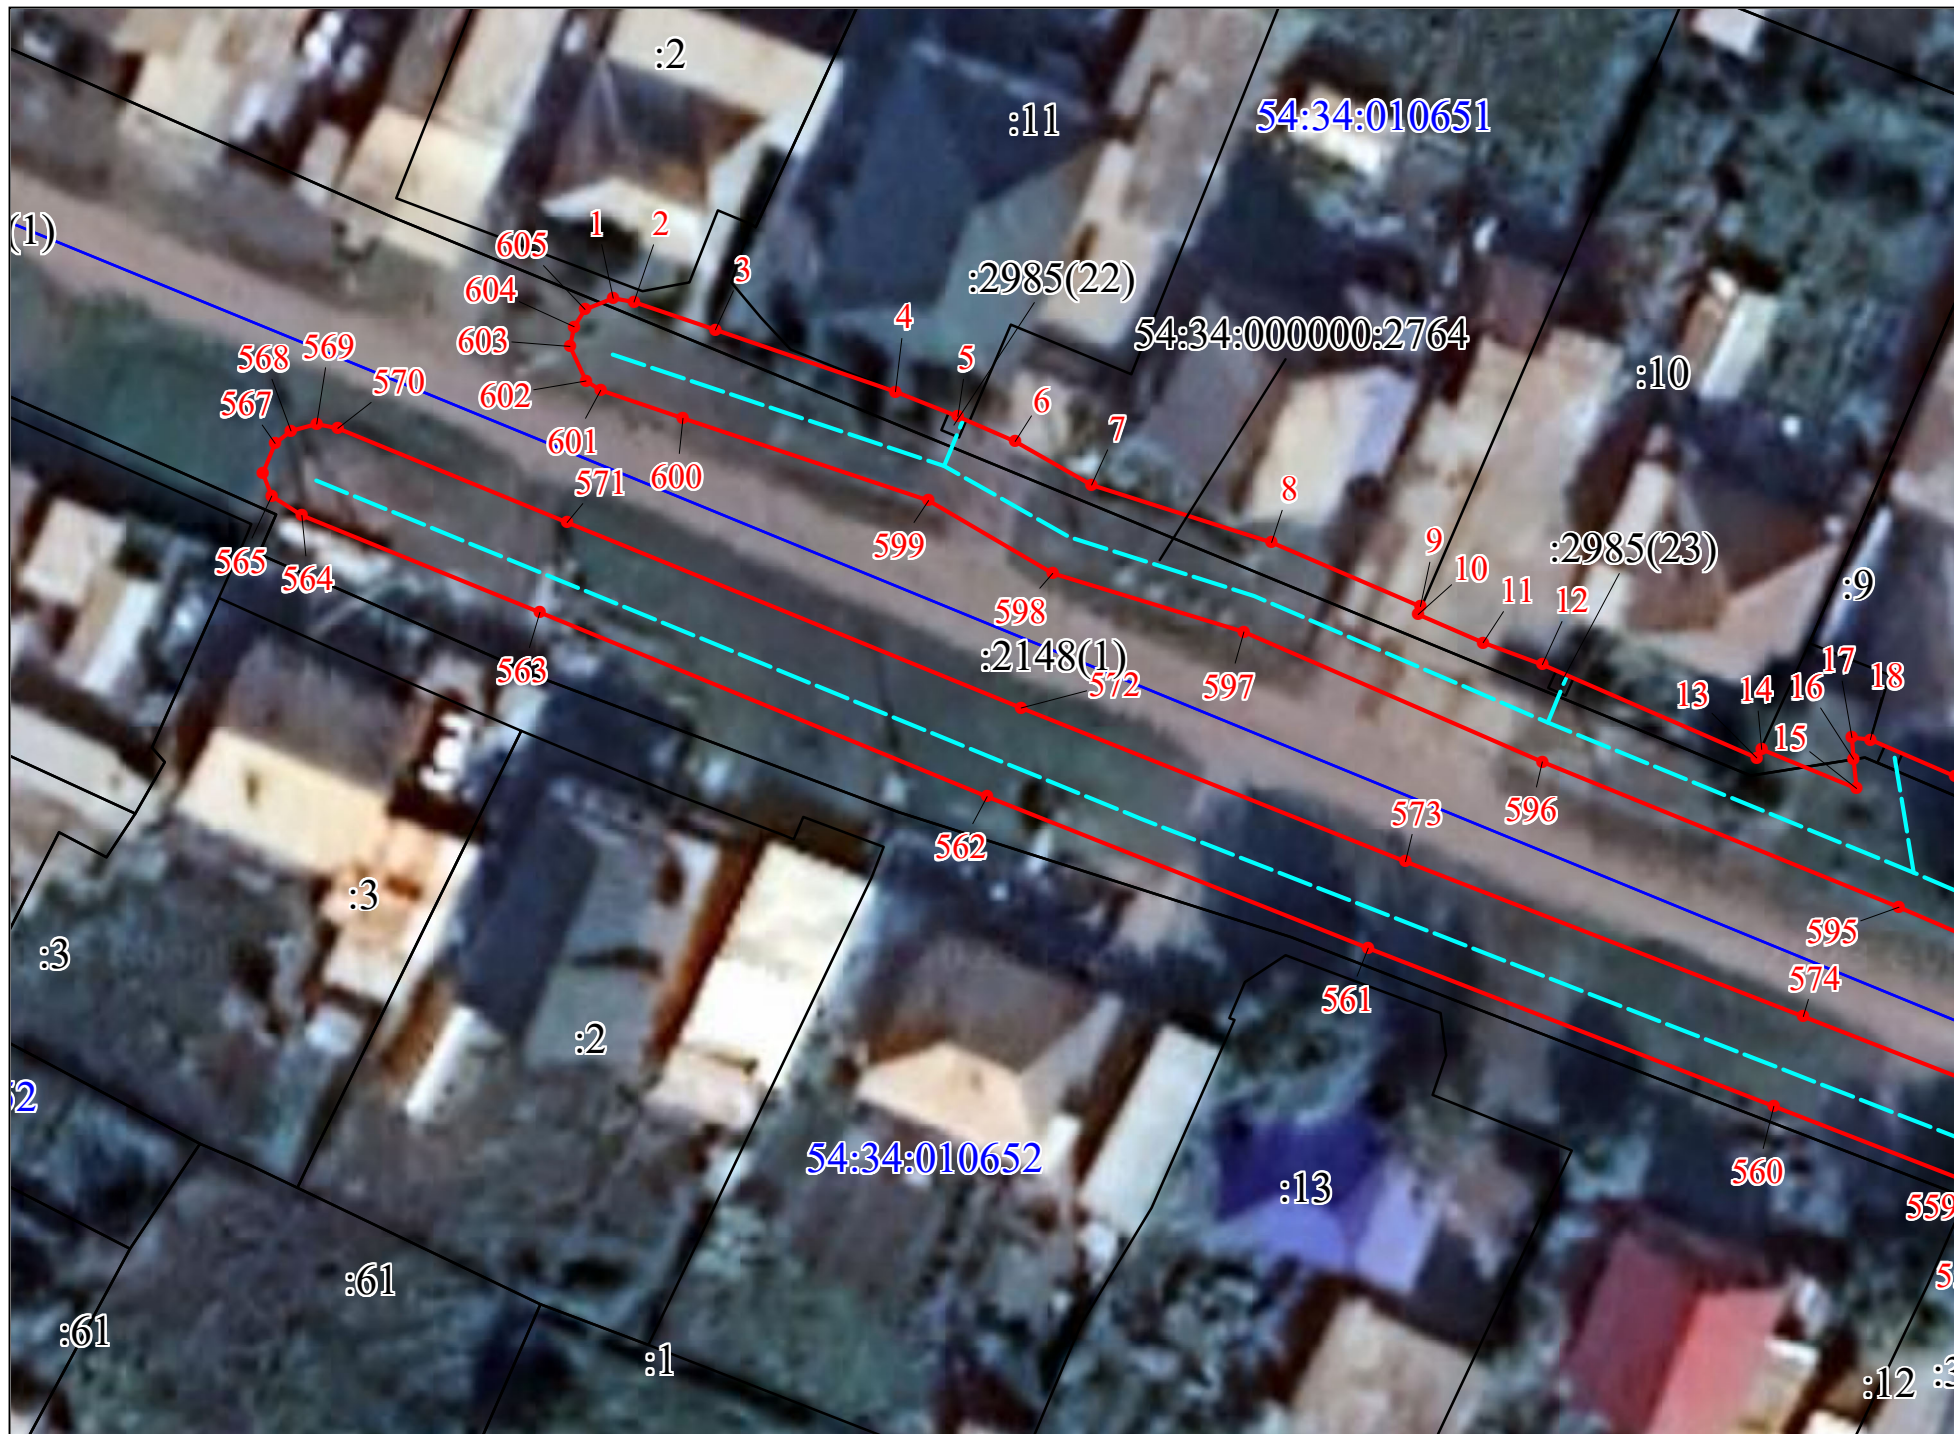
Кадастровый инженер



Тимакова Д.А.




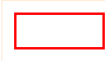
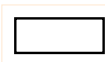

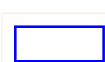

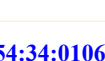
Каталог координат



Обозначение характерных точек границ	Координаты, м		Обозначение характерных точек границ	Координаты, м	
	X	Y		X	Y
1	535503.53	2284211.26	27	535469.96	2284304.47
2	535503.33	2284212.37	28	535468.46	2284304.87
3	535501.89	2284216.70	29	535467.29	2284304.63
4	535498.68	2284226.28	30	535466.73	2284304.46
5	535497.38	2284229.60	31	535463.41	2284312.71
6	535496.08	2284232.65	32	535456.44	2284330.15
7	535493.80	2284236.73	33	535455.70	2284333.27
8	535490.82	2284246.30	34	535453.37	2284339.48
9	535487.48	2284254.23	35	535456.15	2284340.57
10	535487.05	2284254.11	36	535455.29	2284341.33
11	535485.58	2284257.57	37	535454.25	2284341.77
12	535484.44	2284260.72	38	535454.00	2284347.52
13	535479.57	2284272.14	39	535451.14	2284356.37
14	535480.02	2284272.40	40	535448.11	2284365.09
15	535477.99	2284277.45	41	535443.58	2284376.92
16	535479.54	2284277.27	42	535442.90	2284377.96
17	535480.69	2284277.18	43	535440.78	2284378.84
18	535480.59	2284278.16	44	535438.68	2284378.29
19	535478.67	2284282.67	45	535425.11	2284373.00
20	535475.67	2284283.19	46	535421.73	2284381.84
21	535468.66	2284299.77	47	535413.32	2284402.66
22	535469.24	2284300.03	48	535408.51	2284414.40
23	535470.07	2284300.46	49	535407.50	2284416.89
24	535470.59	2284300.98	50	535406.57	2284418.02
25	535470.87	2284301.73	51	535405.50	2284418.57
26	535470.80	2284302.99	52	535404.24	2284418.72

Условные обозначения

М 1:400

-  Характерная точка проектной границы публичного сервитута
-  Проектная граница публичного сервитута
-  Существующая часть границы, имеющиеся в ЕГРН сведения о которой достаточны для определения ее местоположения
-  Надписи кадастрового номера земельного участка
-  Граница кадастрового квартала
-  Ось газопровода
-  Обозначение кадастрового квартала

Кадастровый инженер





Каталог координат



Обозначение характерных точек границ	Координаты, м	
	X	Y
53	535403.27	2284418.39
54	535388.25	2284414.13
55	535372.11	2284409.48
56	535355.34	2284403.45
57	535332.72	2284396.87
58	535331.44	2284396.11
59	535330.56	2284393.99
60	535330.73	2284392.95
61	535332.93	2284386.34
62	535331.50	2284385.75
63	535330.53	2284385.10
64	535329.65	2284382.98
65	535329.89	2284381.81
66	535336.42	2284366.45
67	535340.18	2284357.60
68	535340.82	2284356.65
69	535342.94	2284355.77
70	535344.59	2284356.20
71	535347.05	2284350.06
72	535335.02	2284345.78
73	535329.73	2284357.47
74	535319.25	2284383.85
75	535318.80	2284384.52
76	535317.39	2284385.11
77	535316.15	2284384.86
78	535287.36	2284374.79

Обозначение характерных точек границ	Координаты, м	
	X	Y
79	535262.91	2284367.35
80	535244.41	2284361.49
81	535243.83	2284361.02
82	535243.35	2284359.92
83	535243.47	2284358.93
84	535242.35	2284358.55
85	535236.38	2284374.08
86	535234.60	2284387.71
87	535230.91	2284393.07
88	535230.61	2284392.99
89	535226.03	2284400.17
90	535214.86	2284416.44
91	535215.97	2284417.59
92	535216.17	2284418.50
93	535215.71	2284419.61
94	535214.67	2284420.47
95	535213.60	2284420.44
96	535212.78	2284420.15
97	535211.64	2284421.14
98	535210.22	2284421.34
99	535209.03	2284420.87
100	535207.99	2284419.37
101	535208.04	2284418.27
102	535208.43	2284417.08
103	535229.83	2284385.89
104	535231.52	2284372.93

Условные обозначения

М 1:400

- Характерная точка проектной границы публичного сервитута
- Проектная граница публичного сервитута
- Существующая часть границы, имеющиеся в ЕГРН сведения о которой достаточны для определения ее местоположения
- Надписи кадастрового номера земельного участка
- Граница кадастрового квартала
- Ось газопровода
- Обозначение кадастрового квартала

Кадастровый инженер



Тимакова Д.А.





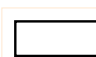
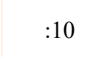
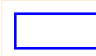


Каталог координат

Обозначение характерных точек границ	Координаты, м		Обозначение характерных точек границ	Координаты, м	
	X	Y		X	Y
105	535238.11	2284355.26	131	535356.75	2284079.42
106	535238.87	2284353.94	132	535357.44	2284077.88
107	535239.90	2284353.10	133	535358.85	2284077.29
108	535241.14	2284352.85	134	535360.12	2284077.62
109	535242.94	2284353.26	135	535359.99	2284078.03
110	535245.07	2284353.99	136	535359.18	2284080.17
111	535250.36	2284340.41	137	535362.01	2284081.57
112	535265.27	2284303.76	138	535363.32	2284085.12
113	535272.50	2284286.00	139	535363.53	2284086.23
114	535280.42	2284267.97	140	535363.07	2284088.11
115	535287.71	2284248.86	141	535358.95	2284096.42
116	535289.63	2284243.83	142	535351.81	2284111.45
117	535294.35	2284231.73	143	535345.17	2284124.07
118	535300.87	2284214.84	144	535345.71	2284124.67
119	535302.84	2284209.78	145	535346.16	2284125.43
120	535309.71	2284195.17	146	535346.45	2284126.52
121	535314.59	2284183.03	147	535346.20	2284127.63
122	535317.19	2284176.58	148	535345.74	2284128.55
123	535322.67	2284163.07	149	535344.07	2284129.23
124	535329.94	2284145.71	150	535342.63	2284128.87
125	535335.43	2284131.90	151	535339.89	2284134.18
126	535347.23	2284109.59	152	535335.31	2284145.78
127	535358.35	2284086.16	153	535336.08	2284146.25
128	535357.59	2284084.23	154	535337.27	2284147.24
129	535356.88	2284082.33	155	535337.39	2284148.43
130	535356.58	2284080.53	156	535336.98	2284149.67



Условные обозначения

М 1:400

-  Характерная точка проектной границы публичного сервитута
-  Проектная граница публичного сервитута
-  Существующая часть границы, имеющиеся в ЕГРН сведения о которой достаточны для определения ее местоположения
-  :10 Надписи кадастрового номера земельного участка
-  Граница кадастрового квартала
-  Ось газопровода
-  54:34:010653 Обозначение кадастрового квартала

Кадастровый инженер



Тимакова Д.А.





Каталог координат

Обозначение характерных точек границ	Координаты, м		Обозначение характерных точек границ	Координаты, м	
	X	Y		X	Y
157	535335.94	2284150.48	183	535294.32	2284245.59
158	535334.90	2284150.88	184	535293.06	2284248.85
159	535333.36	2284150.48	185	535293.77	2284249.30
160	535328.01	2284162.99	186	535294.31	2284249.88
161	535328.81	2284163.74	187	535294.69	2284250.78
162	535329.06	2284164.61	188	535294.78	2284251.80
163	535329.20	2284165.32	189	535294.29	2284252.90
164	535329.01	2284166.48	190	535293.47	2284253.82
165	535327.93	2284167.42	191	535292.18	2284254.02
166	535327.20	2284167.65	192	535291.13	2284253.92
167	535326.23	2284167.60	193	535289.37	2284258.57
168	535322.03	2284177.89	194	535288.26	2284258.35
169	535319.04	2284185.34	195	535283.95	2284269.65
170	535317.80	2284188.44	196	535286.58	2284270.63
171	535317.20	2284188.35	197	535286.06	2284271.59
172	535312.90	2284198.55	198	535285.26	2284271.91
173	535313.48	2284198.87	199	535283.94	2284272.47
174	535308.36	2284209.85	200	535280.58	2284280.11
175	535308.93	2284210.24	201	535280.39	2284280.20
176	535309.65	2284211.10	202	535277.02	2284288.28
177	535309.85	2284212.20	203	535278.60	2284289.05
178	535309.47	2284213.60	204	535278.30	2284289.69
179	535308.31	2284214.47	205	535277.21	2284290.33
180	535307.13	2284214.59	206	535276.09	2284290.45
181	535306.38	2284214.50	207	535270.98	2284303.28
182	535299.53	2284232.20	208	535271.81	2284304.04

Условные обозначения

М 1:400

- Характерная точка проектной границы публичного сервитута
- Проектная граница публичного сервитута
- Существующая часть границы, имеющиеся в ЕГРН сведения о которой достаточны для определения ее местоположения
- Надписи кадастрового номера земельного участка
- Граница кадастрового квартала
- Ось газопровода
- Обозначение кадастрового квартала

Кадастровый инженер



Тимакова Д.А.





Каталог координат

Обозначение характерных точек границ	Координаты, м	
	X	Y
209	535272.28	2284305.06
210	535272.22	2284306.07
211	535271.92	2284307.15
212	535270.89	2284308.16
213	535269.95	2284308.63
214	535268.80	2284308.56
215	535266.45	2284314.30
216	535265.70	2284314.12
217	535261.29	2284326.08
218	535261.52	2284326.34
219	535256.09	2284339.61
220	535257.19	2284340.35
221	535257.70	2284341.36
222	535257.63	2284342.21
223	535257.58	2284342.86
224	535256.51	2284343.08
225	535253.72	2284341.94
226	535249.04	2284353.34
227	535250.42	2284353.98
228	535249.03	2284357.68
229	535250.20	2284358.05
230	535249.92	2284358.90
231	535283.10	2284369.79
232	535283.52	2284369.01
233	535306.41	2284376.45
234	535317.23	2284380.12

Обозначение характерных точек границ	Координаты, м	
	X	Y
235	535321.22	2284370.01
236	535319.72	2284369.05
237	535324.79	2284356.21
238	535331.61	2284342.66
239	535335.71	2284333.06
240	535338.92	2284323.21
241	535340.78	2284318.90
242	535342.31	2284315.94
243	535344.71	2284312.99
244	535340.20	2284311.32
245	535339.95	2284311.15
246	535341.99	2284306.65
247	535347.74	2284309.04
248	535349.44	2284306.66
249	535350.90	2284304.11
250	535353.57	2284296.73
251	535350.89	2284297.16
252	535349.07	2284296.76
253	535349.05	2284292.83
254	535350.48	2284292.05
255	535352.38	2284291.93
256	535354.99	2284291.48
257	535359.55	2284279.64
258	535363.34	2284270.48
259	535370.68	2284252.56
260	535377.31	2284236.56

Условные обозначения

М 1:400

- Характерная точка проектной границы публичного сервитута
- Проектная граница публичного сервитута
- Существующая часть границы, имеющиеся в ЕГРН сведения о которой достаточны для определения ее местоположения
- Надписи кадастрового номера земельного участка
- Граница кадастрового квартала
- Ось газопровода
- Обозначение кадастрового квартала

Кадастровый инженер

Тимакова Д.А.





Каталог координат


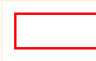
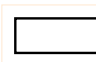
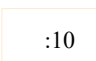
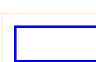

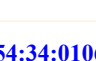


Обозначение характерных точек границ	Координаты, м	
	X	Y
261	535375.62	2284235.80
262	535377.40	2284231.12
263	535379.25	2284231.75
264	535385.60	2284216.16
265	535391.38	2284203.21
266	535387.71	2284201.75
267	535386.80	2284201.20
268	535385.88	2284200.16
269	535385.83	2284198.68
270	535386.73	2284197.52
271	535388.23	2284197.12
272	535389.37	2284197.35
273	535393.32	2284198.94
274	535394.15	2284197.03
275	535400.64	2284179.21
276	535404.62	2284168.26
277	535408.89	2284158.80
278	535406.41	2284157.77
279	535405.11	2284156.98
280	535404.39	2284155.80
281	535404.55	2284154.25
282	535405.65	2284153.07
283	535407.15	2284152.67
284	535408.27	2284152.89
285	535410.96	2284153.82
286	535419.13	2284132.31

Обозначение характерных точек границ	Координаты, м	
	X	Y
287	535424.33	2284118.83
288	535396.78	2284106.00
289	535395.35	2284105.12
290	535394.89	2284104.27
291	535395.11	2284102.90
292	535395.55	2284102.33
293	535397.12	2284102.31
294	535398.47	2284099.29
295	535399.65	2284098.43
296	535401.11	2284098.35
297	535402.46	2284098.91
298	535403.21	2284100.30
299	535402.94	2284101.59
300	535402.29	2284103.00
301	535405.67	2284104.56
302	535406.77	2284102.42
303	535407.76	2284101.86
304	535408.89	2284101.82
305	535410.53	2284102.52
306	535411.18	2284103.83
307	535410.91	2284105.07
308	535410.17	2284106.69
309	535427.77	2284114.88
310	535432.48	2284117.03
311	535433.59	2284114.89
312	535438.08	2284117.05

Условные обозначения

М 1:400

-  Характерная точка проектной границы публичного сервитута
-  Проектная граница публичного сервитута
-  Существующая часть границы, имеющиеся в ЕГРН сведения о которой достаточны для определения ее местоположения
-  Надписи кадастрового номера земельного участка
-  Граница кадастрового квартала
-  Ось газопровода
-  Обозначение кадастрового квартала

Кадастровый инженер



Тимакова Д.А.





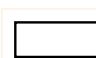
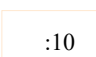
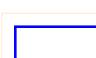


Каталог координат

Обозначение характерных точек границ	Координаты, м		Обозначение характерных точек границ	Координаты, м	
	X	Y		X	Y
313	535436.63	2284119.88	339	535350.01	2284345.80
314	535437.11	2284121.03	340	535354.88	2284332.79
315	535436.27	2284123.21	341	535360.72	2284317.93
316	535435.70	2284123.66	342	535365.30	2284305.50
317	535434.11	2284124.03	343	535370.36	2284291.95
318	535432.83	2284123.74	344	535373.74	2284282.78
319	535431.31	2284123.02	345	535376.78	2284274.59
320	535428.54	2284121.82	346	535379.24	2284268.83
321	535423.89	2284134.03	347	535384.97	2284254.99
322	535414.31	2284158.95	348	535387.08	2284248.54
323	535409.00	2284170.74	349	535389.17	2284240.53
324	535405.64	2284180.06	350	535390.70	2284236.23
325	535398.63	2284199.36	351	535393.32	2284228.88
326	535391.27	2284215.63	352	535395.20	2284224.94
327	535383.69	2284234.18	353	535400.16	2284215.59
328	535376.09	2284252.59	354	535405.12	2284202.79
329	535368.39	2284271.35	355	535418.32	2284169.10
330	535364.30	2284281.37	356	535428.59	2284146.75
331	535358.46	2284297.83	357	535434.66	2284133.59
332	535355.29	2284306.51	358	535435.39	2284132.86
333	535353.11	2284310.10	359	535436.39	2284132.59
334	535350.23	2284314.16	360	535437.25	2284132.79
335	535346.43	2284318.81	361	535453.30	2284140.47
336	535343.62	2284324.94	362	535456.57	2284133.64
337	535339.96	2284336.01	363	535451.28	2284131.29
338	535337.82	2284341.47	364	535449.69	2284130.55



Условные обозначения

М 1:400

-  Характерная точка проектной границы публичного сервитута
-  Проектная граница публичного сервитута
-  Существующая часть границы, имеющиеся в ЕГРН сведения о которой достаточны для определения ее местоположения
-  Надписи кадастрового номера земельного участка
-  Граница кадастрового квартала
-  Ось газопровода
-  Обозначение кадастрового квартала

Кадастровый инженер



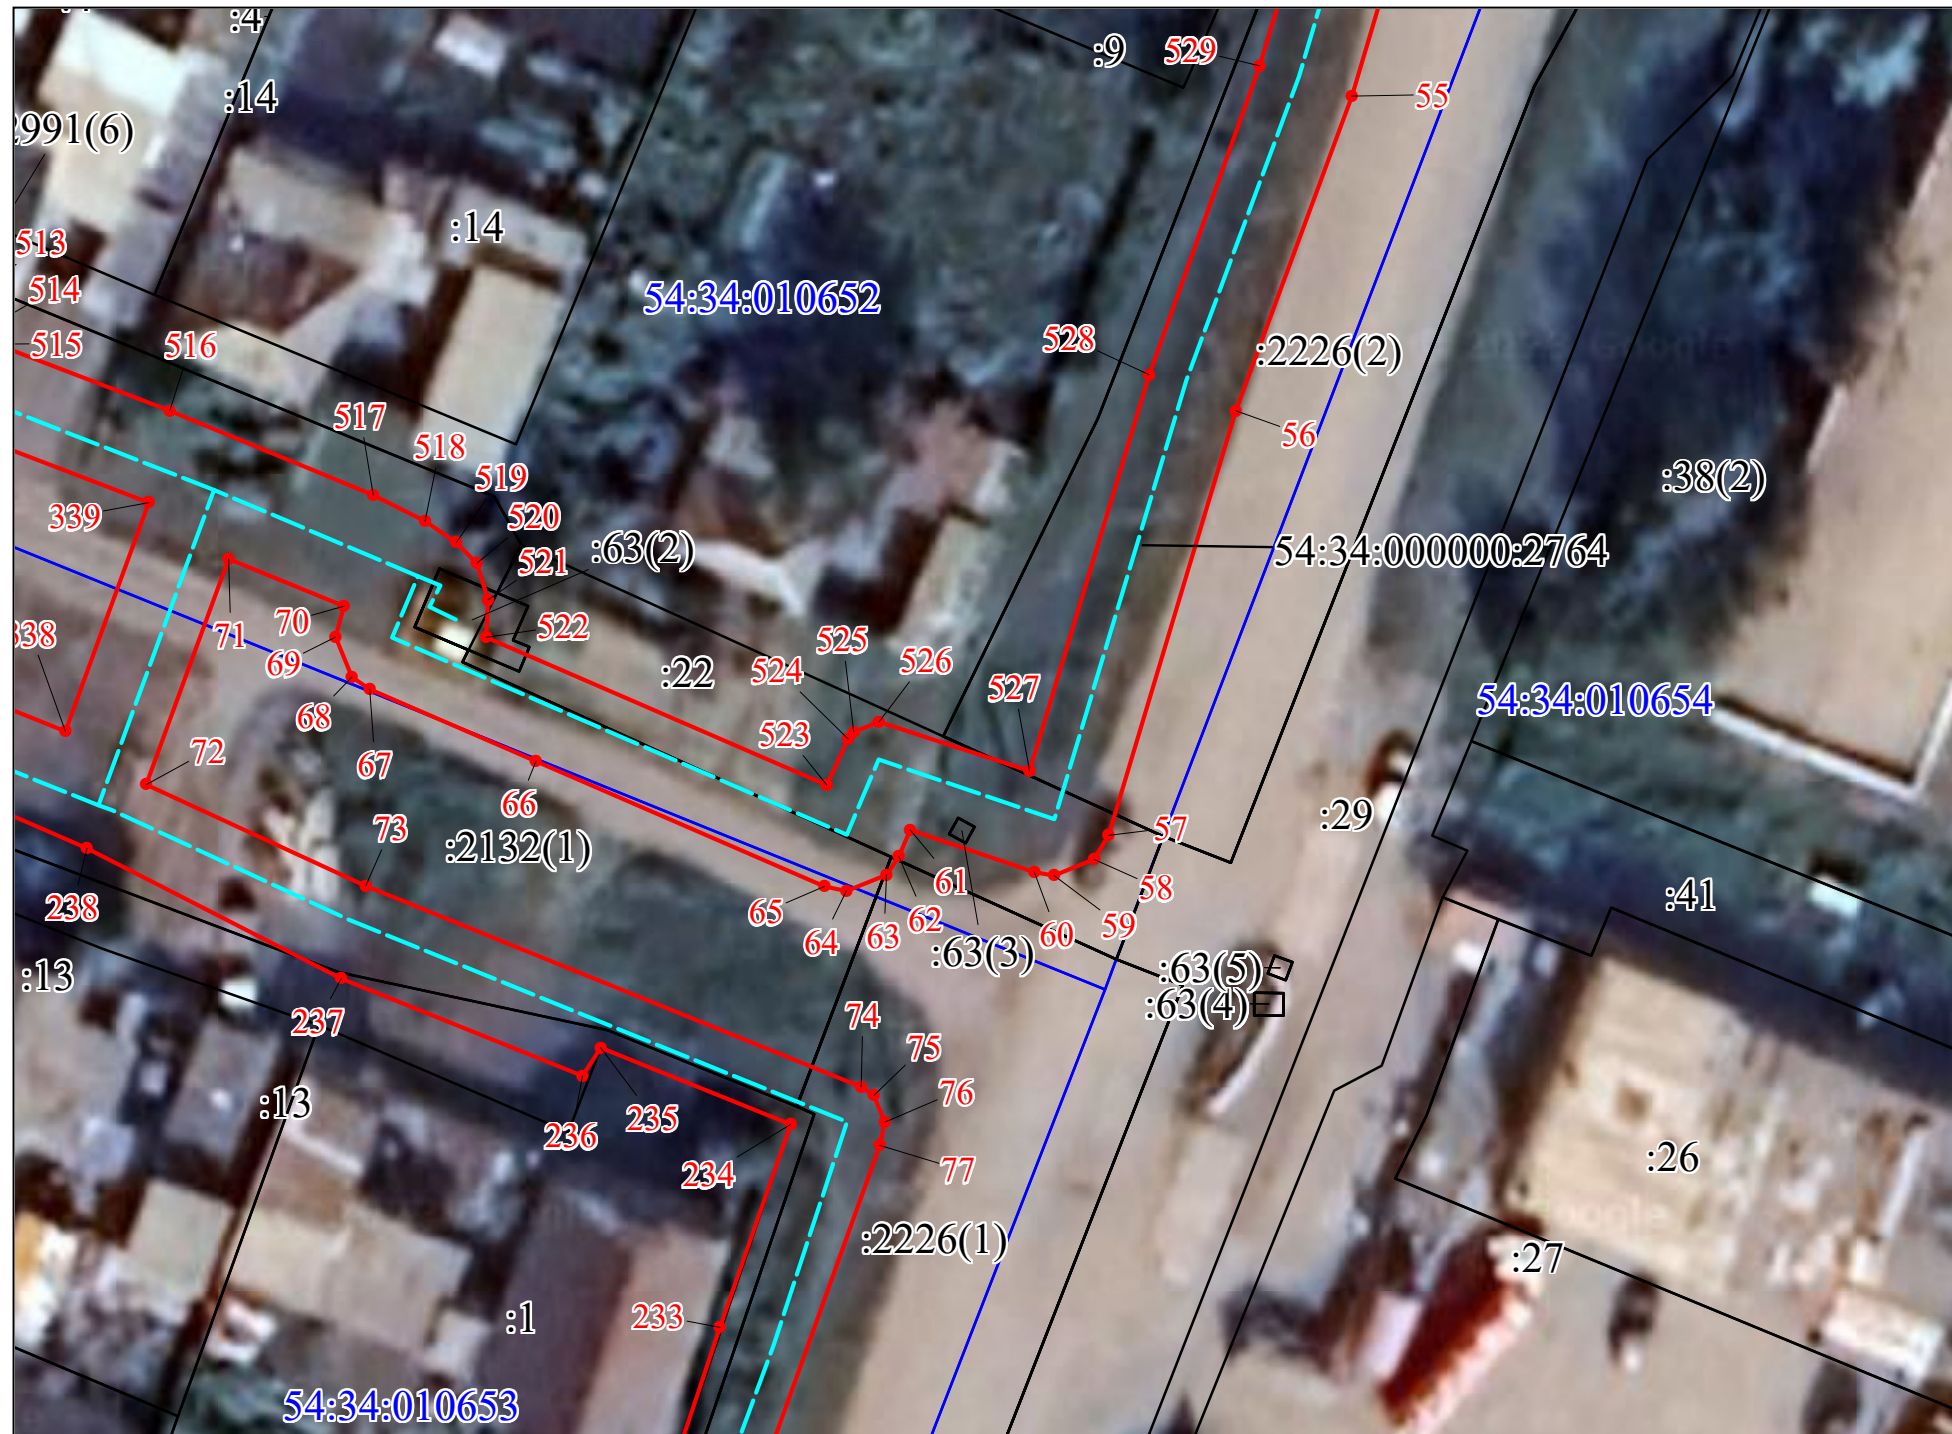
Тимакова Д.А.



Каталог координат


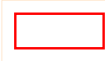
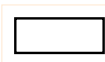

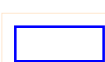

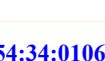
Обозначение характерных точек границ	Координаты, м	
	X	Y
365	535448.74	2284129.59
366	535448.72	2284128.59
367	535449.16	2284127.11
368	535449.89	2284126.52
369	535451.19	2284126.54
370	535453.53	2284121.69
371	535454.38	2284120.40
372	535455.48	2284120.00
373	535457.05	2284120.45
374	535458.06	2284121.62
375	535458.26	2284122.69
376	535457.96	2284123.99
377	535455.62	2284128.87
378	535460.85	2284131.13
379	535462.73	2284126.68
380	535463.73	2284125.37
381	535464.57	2284124.93
382	535465.68	2284125.01
383	535467.02	2284125.57
384	535467.57	2284127.45
385	535467.34	2284128.61
386	535465.36	2284133.31
387	535465.60	2284134.43
388	535464.62	2284136.27
389	535462.65	2284137.03
390	535461.42	2284136.77

Обозначение характерных точек границ	Координаты, м	
	X	Y
391	535460.76	2284136.47
392	535458.06	2284142.48
393	535461.40	2284143.99
394	535467.55	2284146.92
395	535478.19	2284152.15
396	535481.36	2284145.02
397	535475.35	2284142.46
398	535474.62	2284141.73
399	535474.28	2284141.08
400	535473.97	2284140.34
401	535478.23	2284131.42
402	535479.03	2284130.51
403	535483.04	2284132.50
404	535482.78	2284133.73
405	535479.89	2284140.70
406	535484.95	2284142.91
407	535492.16	2284146.19
408	535495.92	2284137.87
409	535496.28	2284137.36
410	535501.01	2284139.33
411	535500.89	2284139.81
412	535496.90	2284148.40
413	535499.11	2284149.40
414	535501.57	2284144.35
415	535501.96	2284143.82
416	535503.95	2284142.66



Условные обозначения

М 1:400

-  Характерная точка проектной границы публичного сервитута
-  Проектная граница публичного сервитута
-  Существующая часть границы, имеющиеся в ЕГРН сведения о которой достаточны для определения ее местоположения
-  Надписи кадастрового номера земельного участка
-  Граница кадастрового квартала
-  Ось газопровода
-  Обозначение кадастрового квартала

Кадастровый инженер



Тимакова Д.А.



Каталог координат



Обозначение характерных точек границ	Координаты, м	
	X	Y
417	535505.22	2284142.70
418	535506.49	2284143.53
419	535506.89	2284145.03
420	535506.58	2284146.35
421	535504.02	2284151.60
422	535509.34	2284154.11
423	535513.30	2284146.00
424	535513.67	2284145.50
425	535515.08	2284144.91
426	535516.94	2284144.58
427	535518.25	2284145.34
428	535518.65	2284146.84
429	535518.33	2284148.20
430	535514.25	2284156.25
431	535517.88	2284157.89
432	535518.92	2284158.64
433	535519.35	2284159.54
434	535519.35	2284161.14
435	535518.57	2284162.23
436	535517.08	2284162.72
437	535515.88	2284162.47
438	535509.05	2284159.48
439	535498.79	2284154.76
440	535491.57	2284151.42
441	535485.28	2284148.51
442	535482.81	2284154.26

Обозначение характерных точек границ	Координаты, м	
	X	Y
443	535492.38	2284158.59
444	535500.89	2284162.46
445	535501.48	2284162.87
446	535502.48	2284163.75
447	535502.60	2284165.31
448	535501.83	2284166.73
449	535500.52	2284167.18
450	535499.43	2284167.14
451	535492.19	2284164.02
452	535480.46	2284158.71
453	535479.33	2284160.83
454	535474.77	2284158.68
455	535475.88	2284156.58
456	535466.42	2284151.99
457	535461.17	2284149.38
458	535460.36	2284150.09
459	535459.34	2284150.75
460	535457.70	2284150.53
461	535456.58	2284149.49
462	535456.02	2284148.10
463	535456.25	2284147.23
464	535452.95	2284145.85
465	535437.80	2284138.72
466	535434.15	2284146.69
467	535435.17	2284147.55
468	535435.79	2284148.84

Условные обозначения

М 1:400

- Характерная точка проектной границы публичного сервитута
- Проектная граница публичного сервитута
- Существующая часть границы, имеющиеся в ЕГРН сведения о которой достаточны для определения ее местоположения
- Надписи кадастрового номера земельного участка
- Граница кадастрового квартала
- Ось газопровода
- Обозначение кадастрового квартала

Кадастровый инженер

Тимакова Д.А.





 

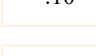
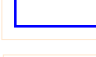



Каталог координат



Обозначение характерных точек границ	Координаты, м		Обозначение характерных точек границ	Координаты, м	
	X	Y		X	Y
469	535435.52	2284150.49	495	535383.67	2284271.15
470	535434.53	2284151.31	496	535380.96	2284277.51
471	535433.24	2284151.91	497	535378.05	2284285.57
472	535431.76	2284151.68	498	535375.83	2284291.58
473	535422.90	2284171.12	499	535376.54	2284292.03
474	535409.72	2284204.78	500	535377.53	2284293.34
475	535405.29	2284216.28	501	535377.53	2284294.68
476	535402.98	2284220.93	502	535374.85	2284293.75
477	535399.79	2284226.92	503	535373.07	2284298.47
478	535398.11	2284230.46	504	535373.23	2284298.59
479	535395.59	2284237.33	505	535370.12	2284307.00
480	535393.97	2284241.93	506	535369.21	2284308.89
481	535392.43	2284247.92	507	535365.33	2284318.45
482	535393.23	2284248.57	508	535365.40	2284319.68
483	535394.03	2284249.37	509	535360.16	2284333.05
484	535394.47	2284250.51	510	535360.80	2284333.59
485	535393.94	2284251.92	511	535361.47	2284334.46
486	535393.27	2284252.62	512	535361.59	2284335.55
487	535391.88	2284253.19	513	535361.05	2284336.86
488	535390.86	2284253.15	514	535359.40	2284337.48
489	535389.13	2284258.41	515	535358.37	2284337.63
490	535389.57	2284258.92	516	535354.90	2284346.87
491	535389.95	2284260.49	517	535350.50	2284357.71
492	535389.62	2284261.82	518	535349.14	2284360.47
493	535388.39	2284262.66	519	535348.01	2284362.13
494	535387.10	2284262.94	520	535346.91	2284363.23

Условные обозначения

-  Характерная точка проектной границы публичного сервитута
-  Проектная граница публичного сервитута
-  Существующая часть границы, имеющиеся в ЕГРН сведения о которой достаточны для определения ее местоположения
-  :10 Надписи кадастрового номера земельного участка
-  Граница кадастрового квартала
-  Ось газопровода
-  54:34:010653 Обозначение кадастрового квартала

М 1:400

Кадастровый инженер



Тимакова Д.А.





 

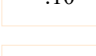
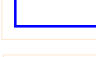



Каталог координат

Обозначение характерных точек границ	Координаты, м		Обозначение характерных точек границ	Координаты, м	
	X	Y		X	Y
521	535344.99	2284363.85	547	535443.09	2284317.68
522	535342.99	2284363.76	548	535446.26	2284310.44
523	535335.28	2284381.90	549	535448.29	2284305.75
524	535337.74	2284383.01	550	535448.67	2284305.17
525	535338.11	2284383.30	551	535449.25	2284304.56
526	535338.66	2284384.64	552	535450.86	2284303.37
527	535336.11	2284392.65	553	535451.17	2284302.89
528	535357.22	2284398.84	554	535453.03	2284297.53
529	535373.68	2284404.57	555	535455.13	2284289.14
530	535389.81	2284409.30	556	535453.57	2284288.68
531	535403.55	2284413.34	557	535453.33	2284288.55
532	535405.68	2284408.08	558	535455.11	2284283.92
533	535409.42	2284398.95	559	535456.77	2284284.46
534	535417.09	2284380.12	560	535461.06	2284273.19
535	535421.51	2284368.53	561	535469.30	2284251.60
536	535426.11	2284357.63	562	535477.19	2284231.31
537	535431.08	2284347.32	563	535486.80	2284207.50
538	535435.26	2284337.28	564	535491.86	2284194.83
539	535432.98	2284336.43	565	535492.87	2284193.22
540	535431.84	2284335.76	566	535494.08	2284192.74
541	535430.83	2284334.30	567	535495.67	2284193.38
542	535431.23	2284332.62	568	535496.34	2284194.22
543	535432.32	2284331.83	569	535496.72	2284195.58
544	535433.50	2284331.50	570	535496.50	2284196.70
545	535434.54	2284331.69	571	535491.59	2284208.91
546	535437.07	2284332.66	572	535481.92	2284233.08

Условные обозначения

М 1:400

-  Характерная точка проектной границы публичного сервитута
-  Проектная граница публичного сервитута
-  Существующая часть границы, имеющиеся в ЕГРН сведения о которой достаточны для определения ее местоположения
-  :10 Надписи кадастрового номера земельного участка
-  Граница кадастрового квартала
-  Ось газопровода
-  54:34:010653 Обозначение кадастрового квартала

Кадастровый инженер

Тимакова Д.А.





Каталог координат

Обозначение характерных точек границ	Координаты, м	
	X	Y
573	535473.91	2284253.54
574	535465.84	2284274.71
575	535460.45	2284288.81
576	535460.10	2284289.82
577	535457.87	2284298.84
578	535456.75	2284302.25
579	535455.59	2284305.27
580	535454.45	2284306.90
581	535452.66	2284308.23
582	535451.51	2284310.97
583	535446.84	2284321.68
584	535440.73	2284337.06
585	535435.78	2284349.04
586	535430.45	2284360.09
587	535426.99	2284368.33
588	535439.63	2284373.25
589	535445.76	2284356.44
590	535449.01	2284347.01
591	535449.44	2284338.11
592	535451.62	2284328.79
593	535458.95	2284310.42
594	535463.24	2284299.74
595	535471.69	2284279.75
596	535479.27	2284260.76
597	535486.05	2284244.87
598	535489.09	2284234.70

Обозначение характерных точек границ	Координаты, м	
	X	Y
599	535492.91	2284228.08
600	535497.18	2284215.01
601	535498.63	2284210.64
602	535499.12	2284209.85
603	535500.95	2284208.99
604	535502.00	2284209.20
605	535502.92	2284209.77
1	535503.53	2284211.26



Условные обозначения

М 1:500

- Характерная точка проектной границы публичного сервитута
- Проектная граница публичного сервитута
- Существующая часть границы, имеющиеся в ЕГРН сведения о которой достаточны для определения ее местоположения
- :10 Надписи кадастрового номера земельного участка
- Граница кадастрового квартала
- Ось газопровода
- 54:34:010653 Обозначение кадастрового квартала

Кадастровый инженер



Тимакова Д.А.