


Схема расположения границ публичного сервитута на кадастровом плане территории  
 Газопровод низкого давления по ул. Щетинкина в г. Куйбышеве Новосибирской области (код объекта Н-ТП/У-22),  
 расположенного по адресу: Российская Федерация, Новосибирская область, г. Куйбышев

Метод определения координат: Картометрический  
 Система координат МСК НСО, зона 2  
 Площадь сервитута 121,75 кв.м

Каталог координат

Обозначение характерных точек границ	Координаты, м	
	X	Y
1	535603.32	2286576.04
2	535604.86	2286577.12
3	535606.20	2286578.05
4	535606.31	2286578.37
5	535607.82	2286580.04
6	535607.36	2286580.51
7	535606.36	2286580.78
8	535605.36	2286580.51
9	535603.39	2286579.05
10	535580.47	2286597.90
11	535579.55	2286598.26
12	535570.97	2286605.34
13	535570.48	2286605.52
14	535566.77	2286601.23
15	535567.09	2286600.88
16	535567.41	2286600.66
17	535568.41	2286600.39
18	535569.41	2286600.66
19	535569.89	2286601.05
20	535570.96	2286600.25
21	535572.22	2286601.54
1	535603.32	2286576.04

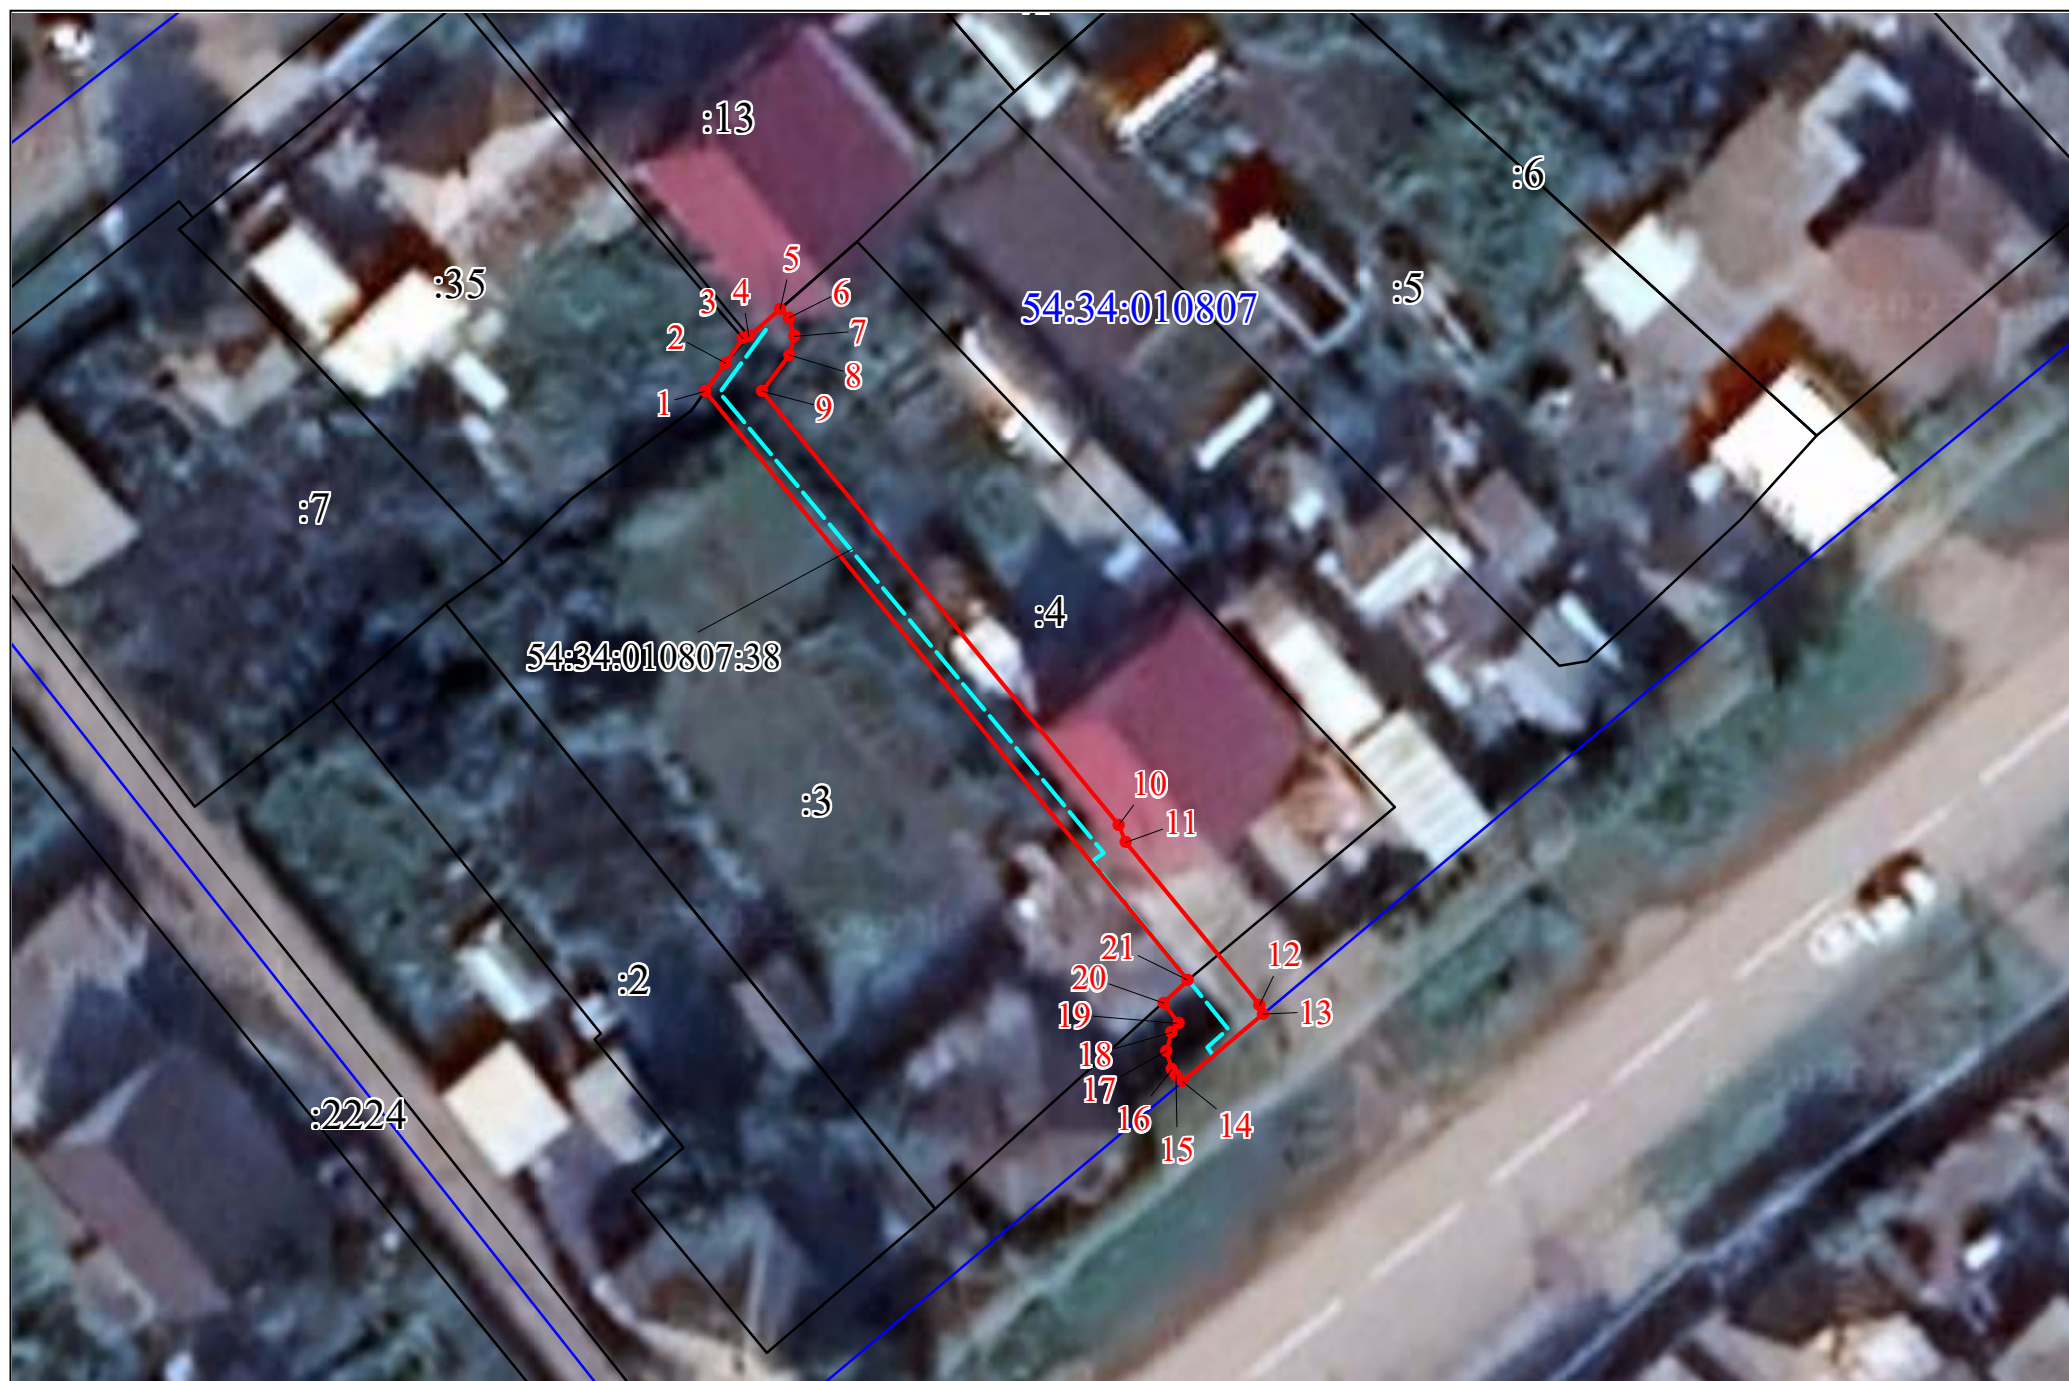

М 1:400

Условные обозначения

- Характерная точка проектной границы публичного сервитута
- Проектная граница публичного сервитута
- Существующая часть границы, имеющиеся в ЕГРН сведения о которой достаточны для определения ее местоположения
- Надписи кадастрового номера земельного участка
- Граница кадастрового квартала
- Ось газопровода
- Обозначение кадастрового квартала

Части земельных участков, входящие в границы публичного сервитута для эксплуатации Газопровод низкого давления по ул. Щетинкина в г. Куйбышеве Новосибирской области (код объекта Н-ТП/У-22), расположенного по адресу: Российская Федерация, Новосибирская область, г. Куйбышев

Кадастровый номер участка	Площадь части земельного участка с налагаемыми ограничениями (обременениями)
54:34:010807:4	102 кв. м.
54:34:010807	20 кв. м.

Кадастровый инженер



Тимакова Д.А.